


NIVO -01 (aangepast vlgs ometing palenwand)

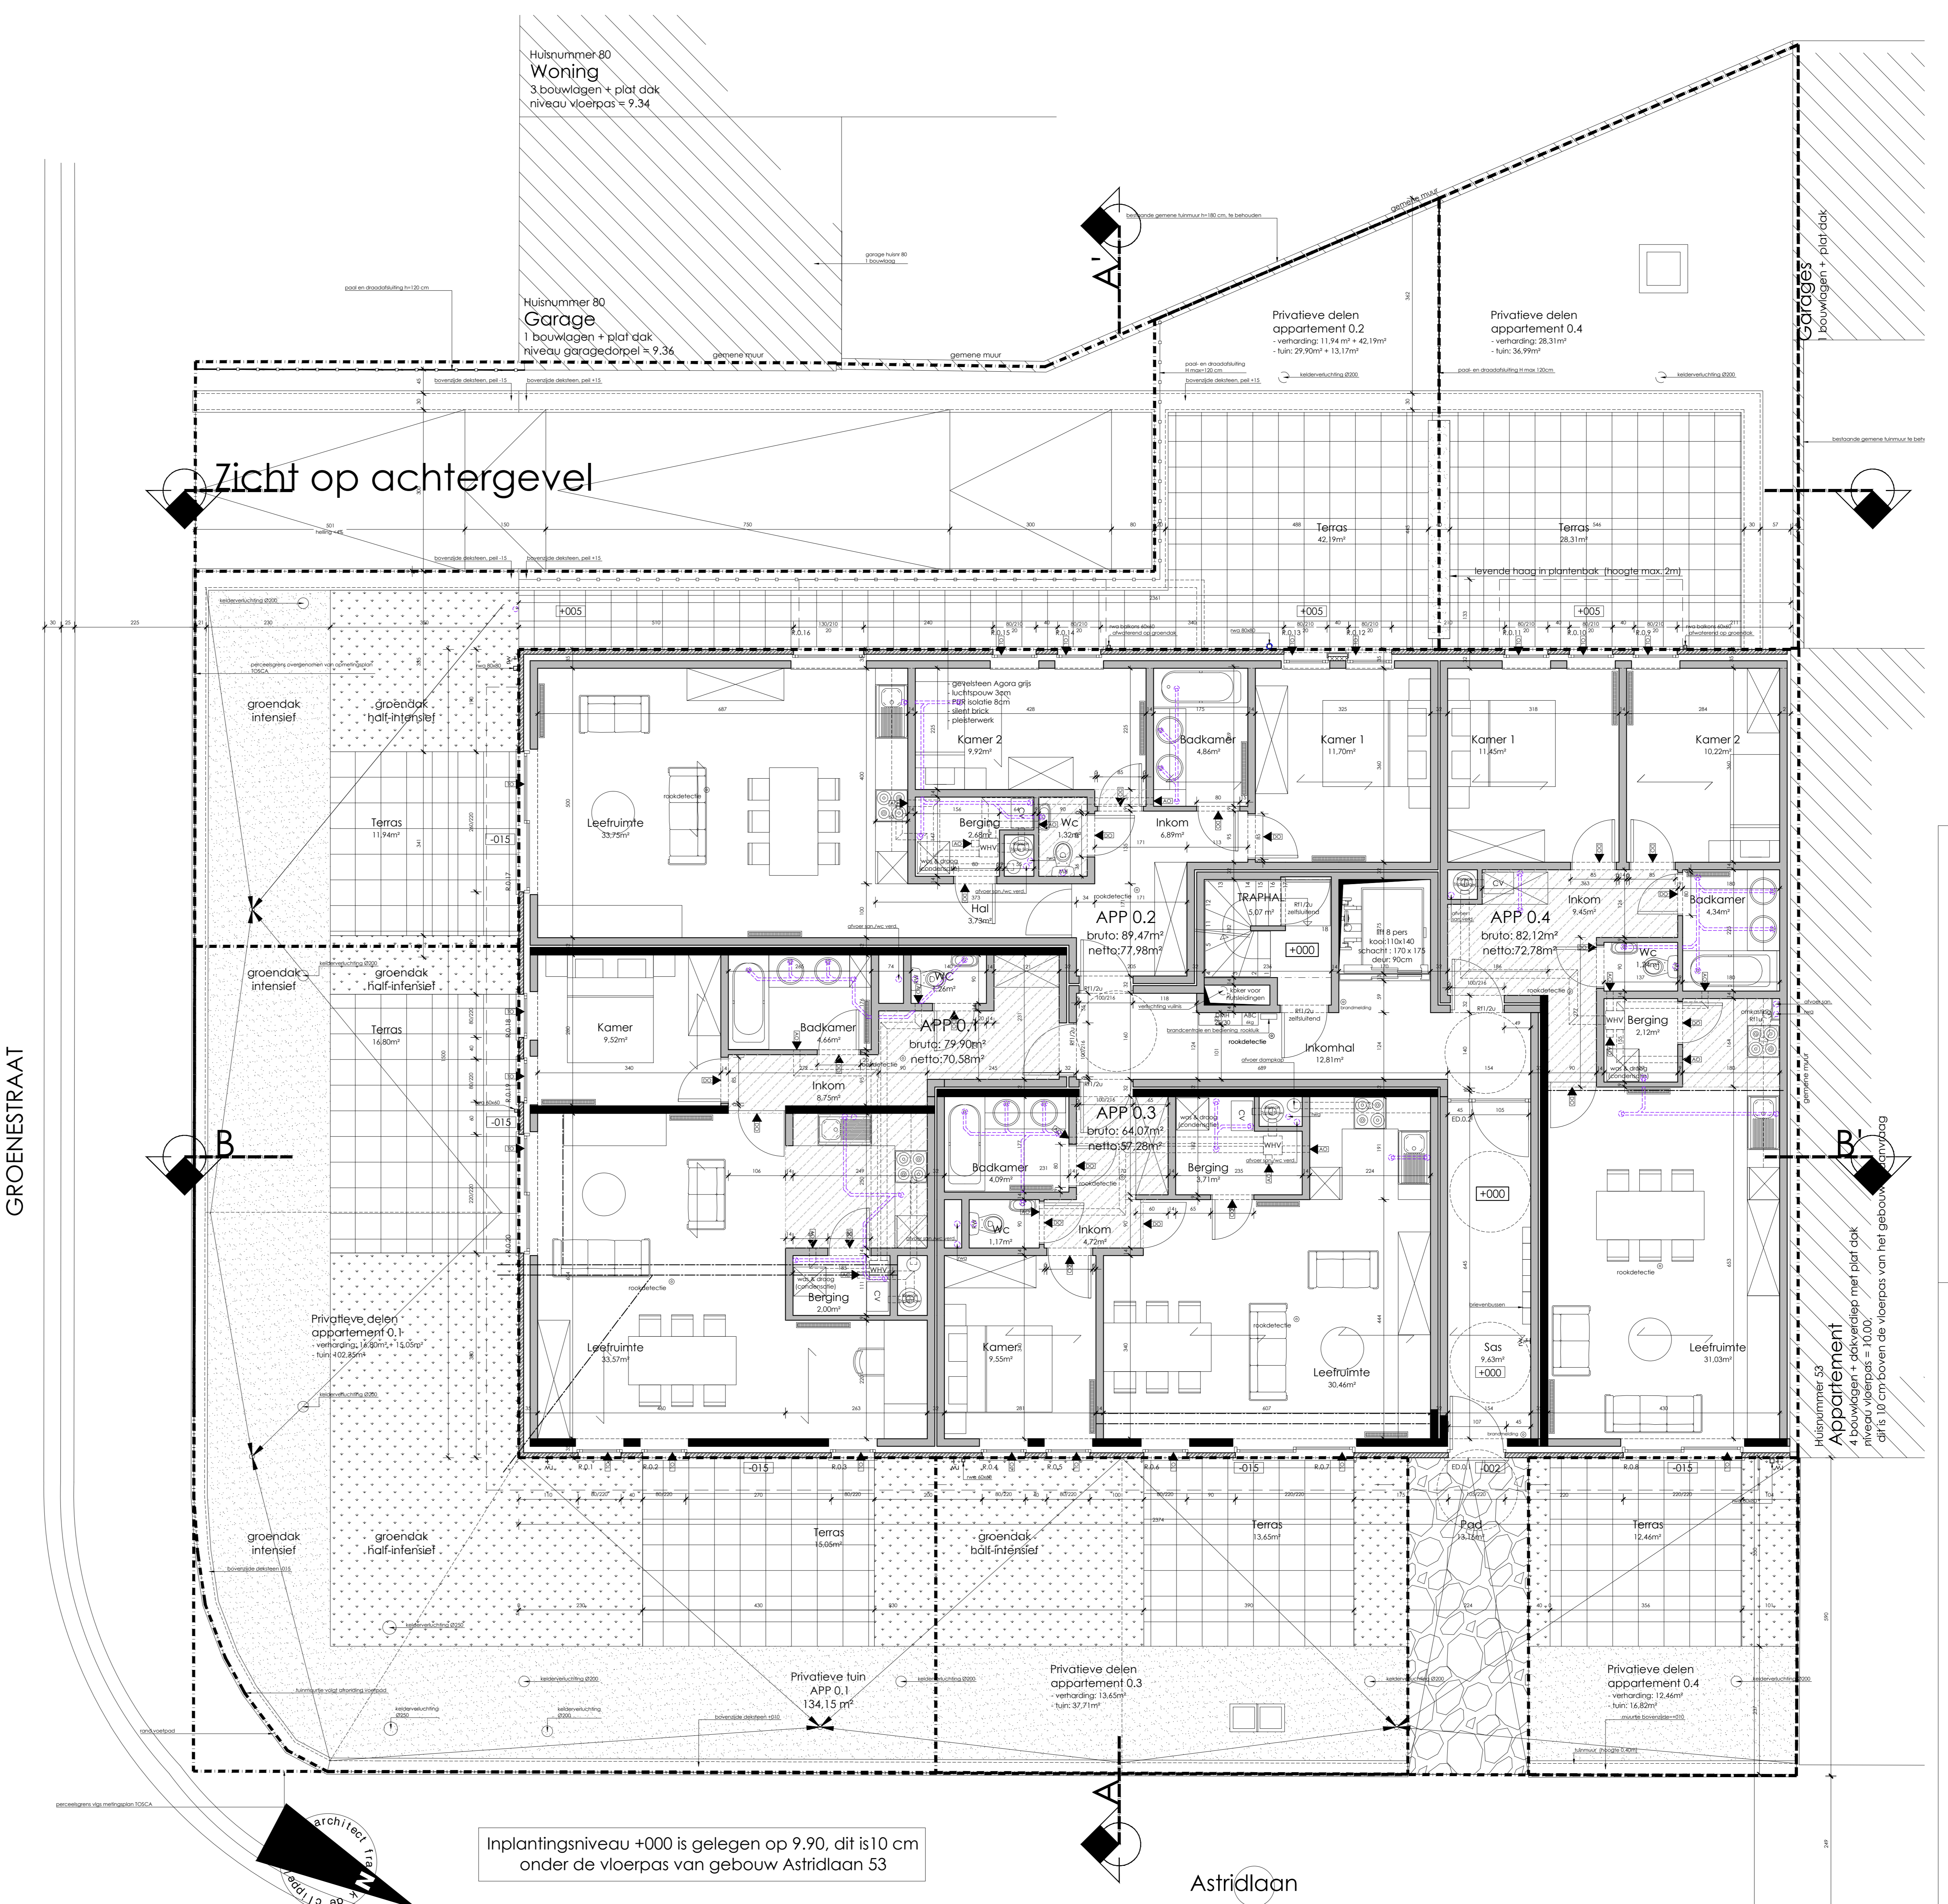

NIVO +00

GROENESTRAAT

LEGENDE

	BESISTANDE METSEWERK		BESISTANDE BETONCONSTRUCTIE		OPGAAND METSEWERK
	AF TE BREKEN CONSTRUCTIES		FUNDAMENTMETSEWERK		OPGAAND BETON
	OPGAAND METSEWERK		OPGAAND BETON		HELIJGBETON
	BESISTANDE BETONCONSTRUCTIE		OPGAAND METSEWERK		SOLATE
	OPGAAND METSEWERK		BESISTANDE BETONCONSTRUCTIE		NATUURSTEN
	BESISTANDE BETONCONSTRUCTIE		OPGAAND METSEWERK		ARCHITECTONISCH BETON
	OPGAAND METSEWERK		BESISTANDE BETONCONSTRUCTIE		VALSPLAND

VERBODEN TOEGANGEN

-
-
-
-
-
-
-
-

RICHLING REGENWATER

-
-
-

RICHLING AFVALWATER

-
-

RICHLING REGULAR

-
-

SAKUNIE LEEDEN IN VALDRIJFVALING

De teken van de structurele elementen en de dimensionering is slechts indicatief. Definitieve teken en dimensionering door velding ingenieur.

provincie	WEST-VLAANDEREN
gemeente	8370 BLANKENBERGE
ontwerp	BOUW VAN EEN APPARTEMENTSGEBOUW
bouwplaats	Astridlaan 55 8370 Blankenberghe 2de afdeling, sectie B 199r
bouwheer	WONINGBOUW VANDEKERCKHOVE Minaerstraat 38/001 8560 Wevelgem 0475/28 72 50
goedkeurd en voor akkoord ondertekend	de opdrachtgever de architect de aannemer
plan	UITVOERING
plan nr	PLAN NIVO -01 en NIVO 00
plan nr	1/5
schaal	1/50
datum	11/04/13
wijzigingen	F_29/04/14 Aanpassing app 2.1 en badk 0.2/1.2/2.2/3.2 G_08/06/14 kelder volgens positie palenwand + pompput H_30/12/14 ventilatie en RF tellerlokaleen via EANDIS + groendak L_20/01/15 bovenverlichting tellerlokaleen
Architect	DC-Architects bvba Architect Frank De Cleijne Stationstraat 140 - 9300 Herzele - Tel: 053/60.86.93 - fax: 053/60.86.93 Email: info@dc-architects.be gsm: 0477/64.43.12